

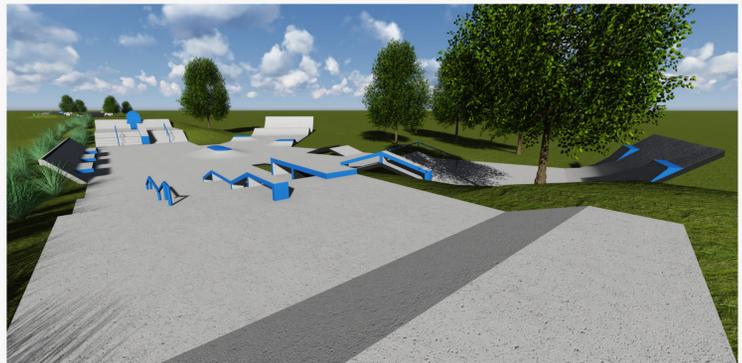
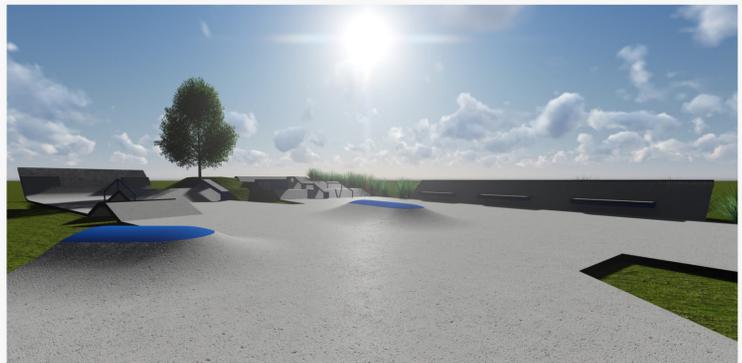


Vorentwurf - Kevelaer Skatepark - Variante 1

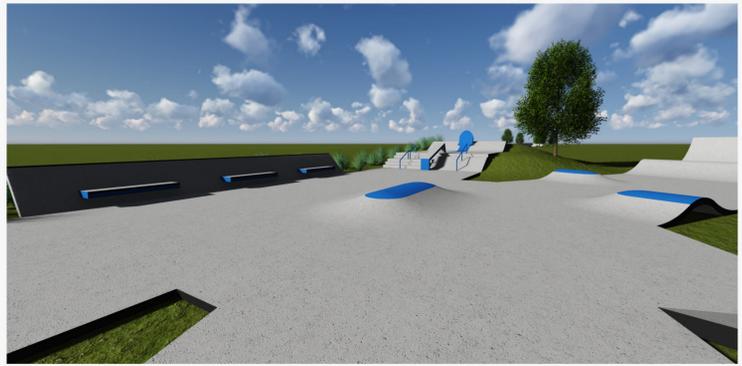

Legende

- T Transition
- B Bank
- R Rail
- L Ledge
- Flat
- Farbbeton
- Rasen
- Gräser
- Hecke
- Bäume Neu
- Beleuchtung
- Bank
- Müllimer
- Bearbeitungsgränze
- Böschung
- Bestandsbäume
- Bestandshecke

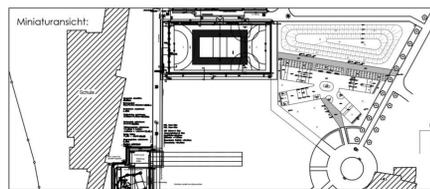

Version	Datum	Änderung	Planzeichner
A	19.05.2020	Planerstellung	Vidales

Projekt Titel: Kevelaer Skatepark

Projekträger: Stadt Kevelaer
 Peter-Plümpe-Platz 12
 47623 Kevelaer

Planverfasser: Dipl.-Ing. Ralf Maier
 Maier Landschaftsarchitektur/
 Betonlandschaften
 freier Landschaftsarchitekt bdla, iaks

Rösrather Straße 769
 51107 Köln
 Tel.: +49 221/1395905
 Fax: +49 221/91249086

Planinhalt: Lageplan
 Vorentwurf
Variante 1

Bearbeiter: Rodrigo Vidales
 vidales@maierlandschaftsarchitektur.de

Unterschrift Landschaftsarchitekt:

Datum: 19.05.2020	Maßstab: 1:100	Format: DIN A0	Plannummer: 0191_201_200519_A
-------------------	----------------	----------------	-------------------------------