



bisherige Darstellung

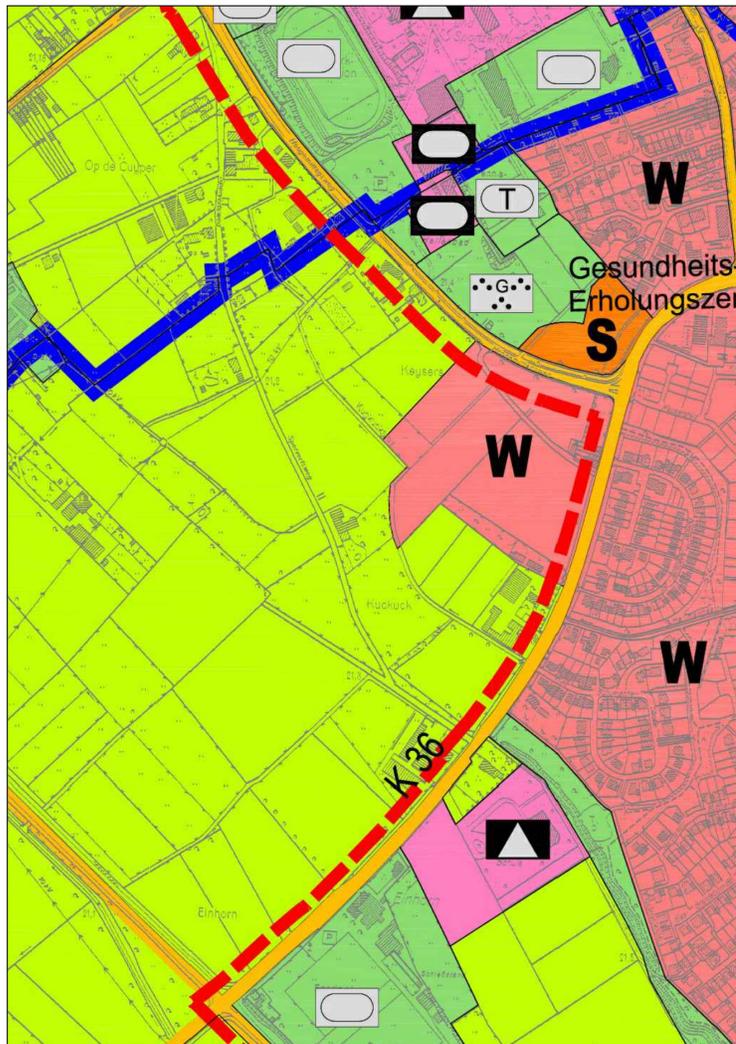

neue Darstellung

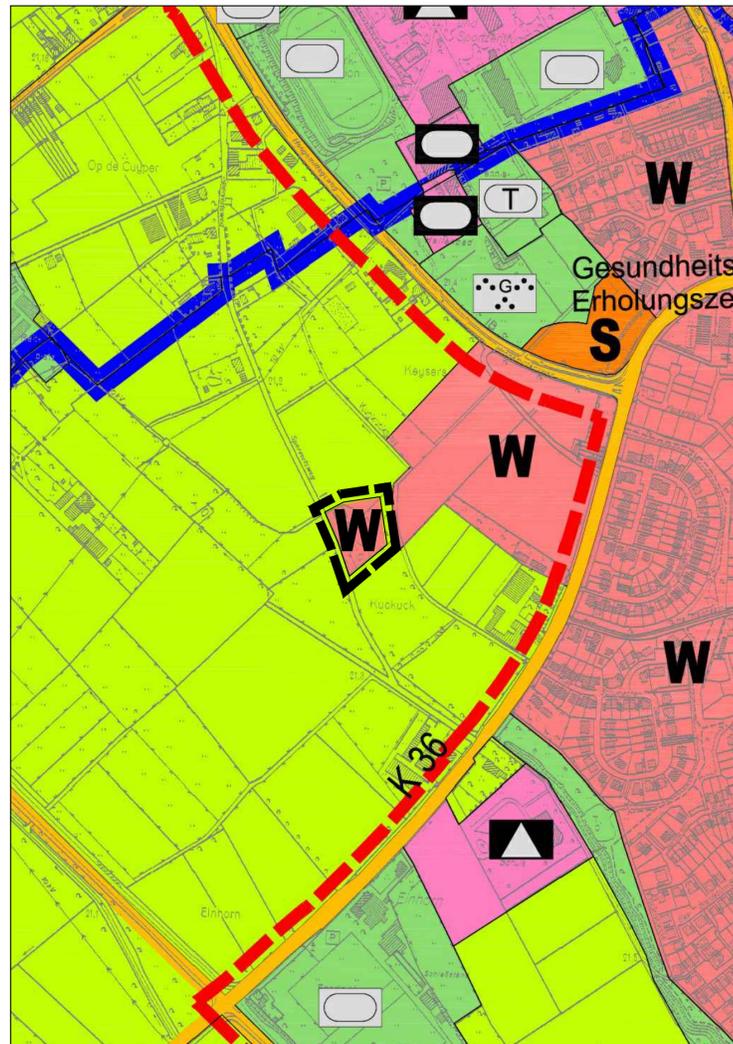

ZEICHENERKLÄRUNG

Art der baulichen Nutzung
(§ 5 Abs. 2 Nr. 1 BauGB)

W Wohnbauflächen
(§ 1 Abs. 1 Nr. 1 BauNVO)

S Sonderbauflächen mit Zweckbestimmung
(§ 1 Abs. 1 Nr. 4 BauNVO)

Einrichtungen und Anlagen zur Versorgung mit Gütern und Dienstleistungen des öffentlichen und privaten Bereichs, Flächen für den Gemeinbedarf, Flächen für Sport- und Spielanlagen

Flächen für den Gemeinbedarf

Sportlichen Zwecken dienende Gebäude und Einrichtungen

Schule

Flächen für den überörtlichen Verkehr und für die örtlichen Hauptverkehrswege
(§ 5 Abs. 2 Nr. 3 und Abs. 4 BauGB)

sonstige überörtliche und örtliche Hauptverkehrsstraßen

Schutzstreifen

Grünflächen
(§ 5 Abs. 2 Nr. 5 und Abs. 4 BauGB)

Grünflächen

Parkanlage

Sportplatz

Tennis

Flächen für die Landwirtschaft und Wald
(§ 5 Abs. 2 Nr. 9 und Abs. 4 BauGB)

Flächen für die Landwirtschaft

Erholungsgebiet
(§ 2 EVO)

Planungen und sonstige Nutzungsregelungen gem. § 5 Abs. 4 BauGB
(Nachrichtliche Übernahmen)

Schutzgebiet für Grund- und Quellwassergewinnung:
Zone I, II, III A, III B

Grenze der Flächennutzungsplanänderung

VERFAHRENSVERMERKE

Am _____ hat der Ausschuss für Stadtentwicklung und Wirtschaftsförderung des Rates der Wallfahrtsstadt Kevelaer gemäß § 2 (1) BauGB beschlossen, den Flächennutzungsplan zu ändern.
Der Aufstellungsbeschluss wurde gemäß § 2 (1) BauGB am _____ ortsüblich bekannt gemacht.

Der Ausschuss für Stadtentwicklung und Wirtschaftsförderung des Rates der Wallfahrtsstadt Kevelaer hat am _____ den Beschluss zur frühzeitigen Beteiligung der Öffentlichkeit, der Behörden und sonstiger Träger öffentlicher Belange gemäß § 3 (1) i.V.m. § 4 BauGB gefasst.

Die frühzeitige Beteiligung der Öffentlichkeit, der Behörden und sonstiger Träger öffentlicher Belange erfolgte nach ortsüblicher Bekanntmachung am _____ in der Zeit vom _____ bis einschließlich _____

Der Beschluss zur öffentlichen Auslegung gemäß § 3 (2) BauGB wurde vom Ausschuss für Stadtentwicklung und Wirtschaftsförderung des Rates der Wallfahrtsstadt Kevelaer am _____ gefasst. Die öffentliche Auslegung erfolgte nach ortsüblicher Bekanntmachung am _____ in der Zeit vom _____ bis einschließlich _____. Gleichzeitig erfolgte die Beteiligung der Behörden und sonstiger Träger öffentlicher Belange gemäß § 4 (2) BauGB.

Der Rat der Wallfahrtsstadt Kevelaer hat am _____ diesen Plan und die dazugehörige Begründung beschlossen.
Kevelaer, den _____
Der Bürgermeister

Dieser Plan ist gemäß § 6 (1) i.V. mit (3) BauGB mit Verfügung vom heutigen Tage genehmigt worden.
Düsseldorf, den _____
Bezirksregierung Düsseldorf
Im Auftrag

Die Genehmigung dieser Flächennutzungsplanänderung wurde gemäß § 6 (5) BauGB am _____ ortsüblich bekannt gemacht.
Damit ist die Flächennutzungsplanänderung wirksam.
Kevelaer, den _____
Der Bürgermeister

**WALLFAHRTSSTADT
KEVELAER**



FLÄCHENNUTZUNGSPLAN

82. FNP-Änderung (Spervertsweg)

Maßstab: 1: 10000

Datum: 22.05.2025

Plangröße: 63 x 45

