



bisherige Darstellung

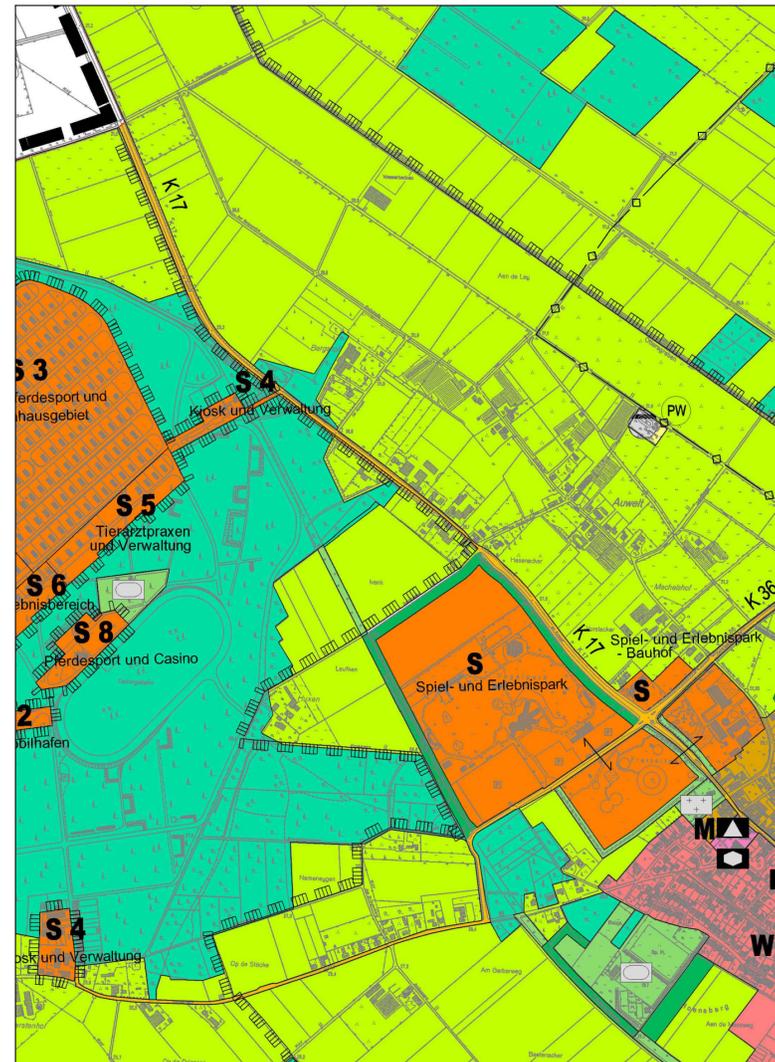

neue Darstellung

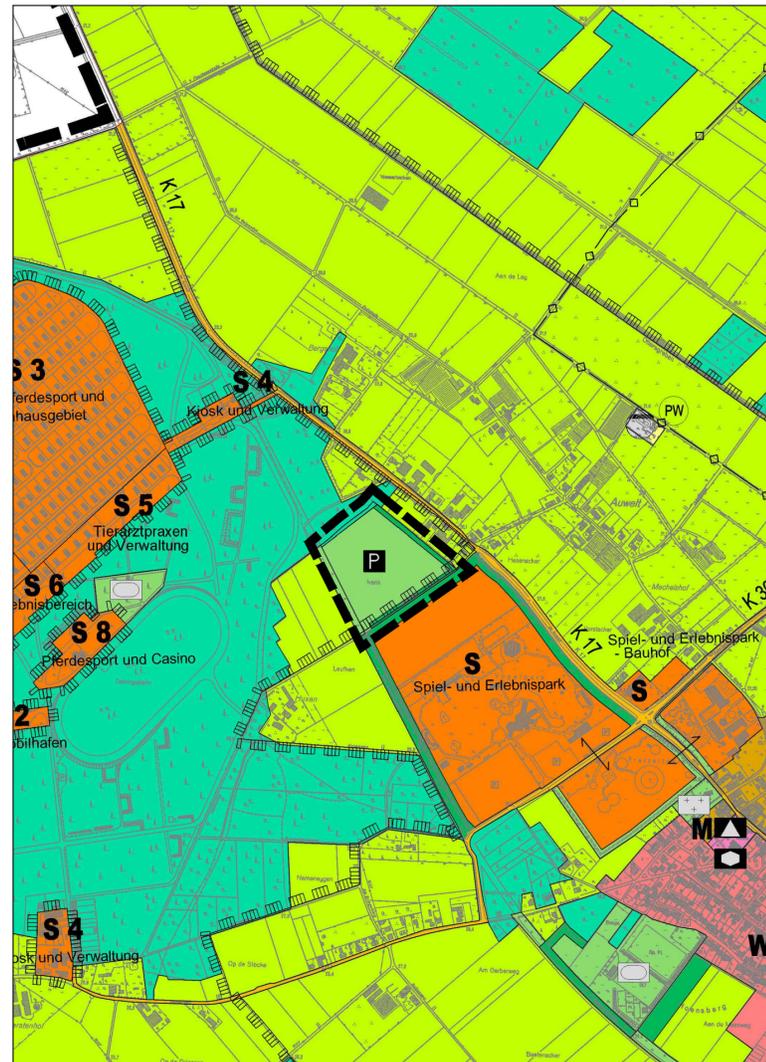

ZEICHENERKLÄRUNG

Art der baulichen Nutzung
(§ 5 Abs. 2 Nr. 1 BauGB)

- W** Wohnbauflächen
(§ 1 Abs. 1 Nr. 1 BauNVO)
- M** Gemischte Bauflächen
(§ 1 Abs. 1 Nr. 2 BauNVO)
- S** Sonderbauflächen mit Zweckbestimmung
(§ 1 Abs. 1 Nr. 4 BauNVO)

Einrichtungen und Anlagen zur Versorgung mit Gütern und Dienstleistungen des öffentlichen und privaten Bereichs, Flächen für den Gemeinbedarf, Flächen für Sport- und Spielanlagen

- P** Flächen für den Gemeinbedarf
- Schule
- Sozialen Zwecken dienende Gebäude und Einrichtungen
- Kirchen und kirchlichen Zwecken dienende Gebäude und Einrichtungen

Flächen für den überörtlichen Verkehr und für die örtlichen Hauptverkehrswege
(§ 5 Abs. 2 Nr. 3 und Abs. 4 BauGB)

- sonstige überörtliche und örtliche Hauptverkehrsstraßen

Flächen für Versorgungsanlagen, für die Abfallentsorgung und Abwasserbeseitigung sowie für Ablagerungen
(§ 5 Abs. 2 Nr. 4 und Abs. 4 BauGB)

- Flächen für Versorgungsanlagen, für die Abfallentsorgung und Abwasserbeseitigung sowie für Ablagerungen
- Abwasser
- Pumpwerk
- unterirdisch Versorgung

(§ 5 Abs. 2 Nr. 5 und Abs. 4 BauGB)

- Grünflächen
- Zweckbestimmung "Parken"
- Friedhof
- Sportplatz

Flächen für die Landwirtschaft und Wald
(§ 5 Abs. 2 Nr. 9 und Abs. 4 BauGB)

- Flächen für die Landwirtschaft
- Flächen für Wald

Flächen für Maßnahmen zum Schutz, zur Pflege und zur Entwicklung von Boden, Natur und Landschaft
(§ 5 Abs. 2 Nr. 10 BauGB)

- Flächen für Maßnahmen zum Schutz, zur Pflege und zur Entwicklung von Boden, Natur und Landschaft

Planungen und sonstige Nutzungsregelungen
gem. § 5 Abs. 4 und 4a BauGB (Vermerk)

- Landschaftsschutzgebiet

Grenze der Flächennutzungsplanänderung

Grenze des Stadtgebietes

VERFAHRENSVERMERKE

Am xx.xx.xxxx hat der Ausschuss für Stadtentwicklung und Wirtschaftsförderung des Rates der Wallfahrtsstadt Kevelaer gemäß § 2 (1) BauGB beschlossen, den Flächennutzungsplan zu ändern. Der Aufstellungsbeschluss wurde gemäß § 2 (1) BauGB am xx.xx.xxxx ortsüblich bekannt gemacht.

Der Ausschuss für Stadtentwicklung und Wirtschaftsförderung des Rates der Wallfahrtsstadt Kevelaer hat am xx.xx.xxxx den Beschluss zur frühzeitigen Beteiligung der Öffentlichkeit, der Behörden und sonstiger Träger öffentlicher Belange gemäß § 3 (1) i.V.m. § 4 (1) BauGB gefasst.

Die frühzeitige Beteiligung der Öffentlichkeit erfolgte nach ortsüblicher Bekanntmachung am xx.xx.xxxx in der Zeit vom xx.xx.xxxx bis einschließlich xx.xx.xxxx. Gleichzeitig erfolgte die Beteiligung der Behörden und sonstiger Träger öffentlicher Belange gemäß § 4 (1) BauGB.

Der Beschluss zur öffentlichen Auslegung gemäß § 3 (2) BauGB wurde vom Ausschuss für Stadtentwicklung und Wirtschaftsförderung des Rates der Wallfahrtsstadt Kevelaer am xx.xx.xxxx gefasst. Die öffentliche Auslegung erfolgte nach ortsüblicher Bekanntmachung am xx.xx.xxxx in der Zeit vom xx.xx.xxxx bis einschließlich xx.xx.xxxx. Gleichzeitig erfolgte die Beteiligung der Behörden und sonstiger Träger öffentlicher Belange gemäß § 4 (2) BauGB.

Der Rat der Wallfahrtsstadt Kevelaer hat am xx.xx.xxxx diesen Plan und die dazugehörige Begründung beschlossen.
Kevelaer, den
Der Bürgermeister

Dieser Plan ist gemäß § 6 (1) i.V. mit (3) BauGB mit Verfügung vom heutigen Tage genehmigt worden.
Düsseldorf, den
Bezirksregierung Düsseldorf
Im Auftrag

Die Genehmigung dieser Flächennutzungsplanänderung wurde gemäß § 6 (5) BauGB am xx.xx.xxxx ortsüblich bekannt gemacht.
Damit ist die Flächennutzungsplanänderung wirksam.
Kevelaer, den
Der Bürgermeister

WALLFAHRTSSTADT KEVELAER



FLÄCHENNUTZUNGSPLAN

72. FNP-Änderung (Parkfläche Irrland)

Maßstab: 1: 10000

Datum: 10.01.2023

Plangröße: 63 x 45

