


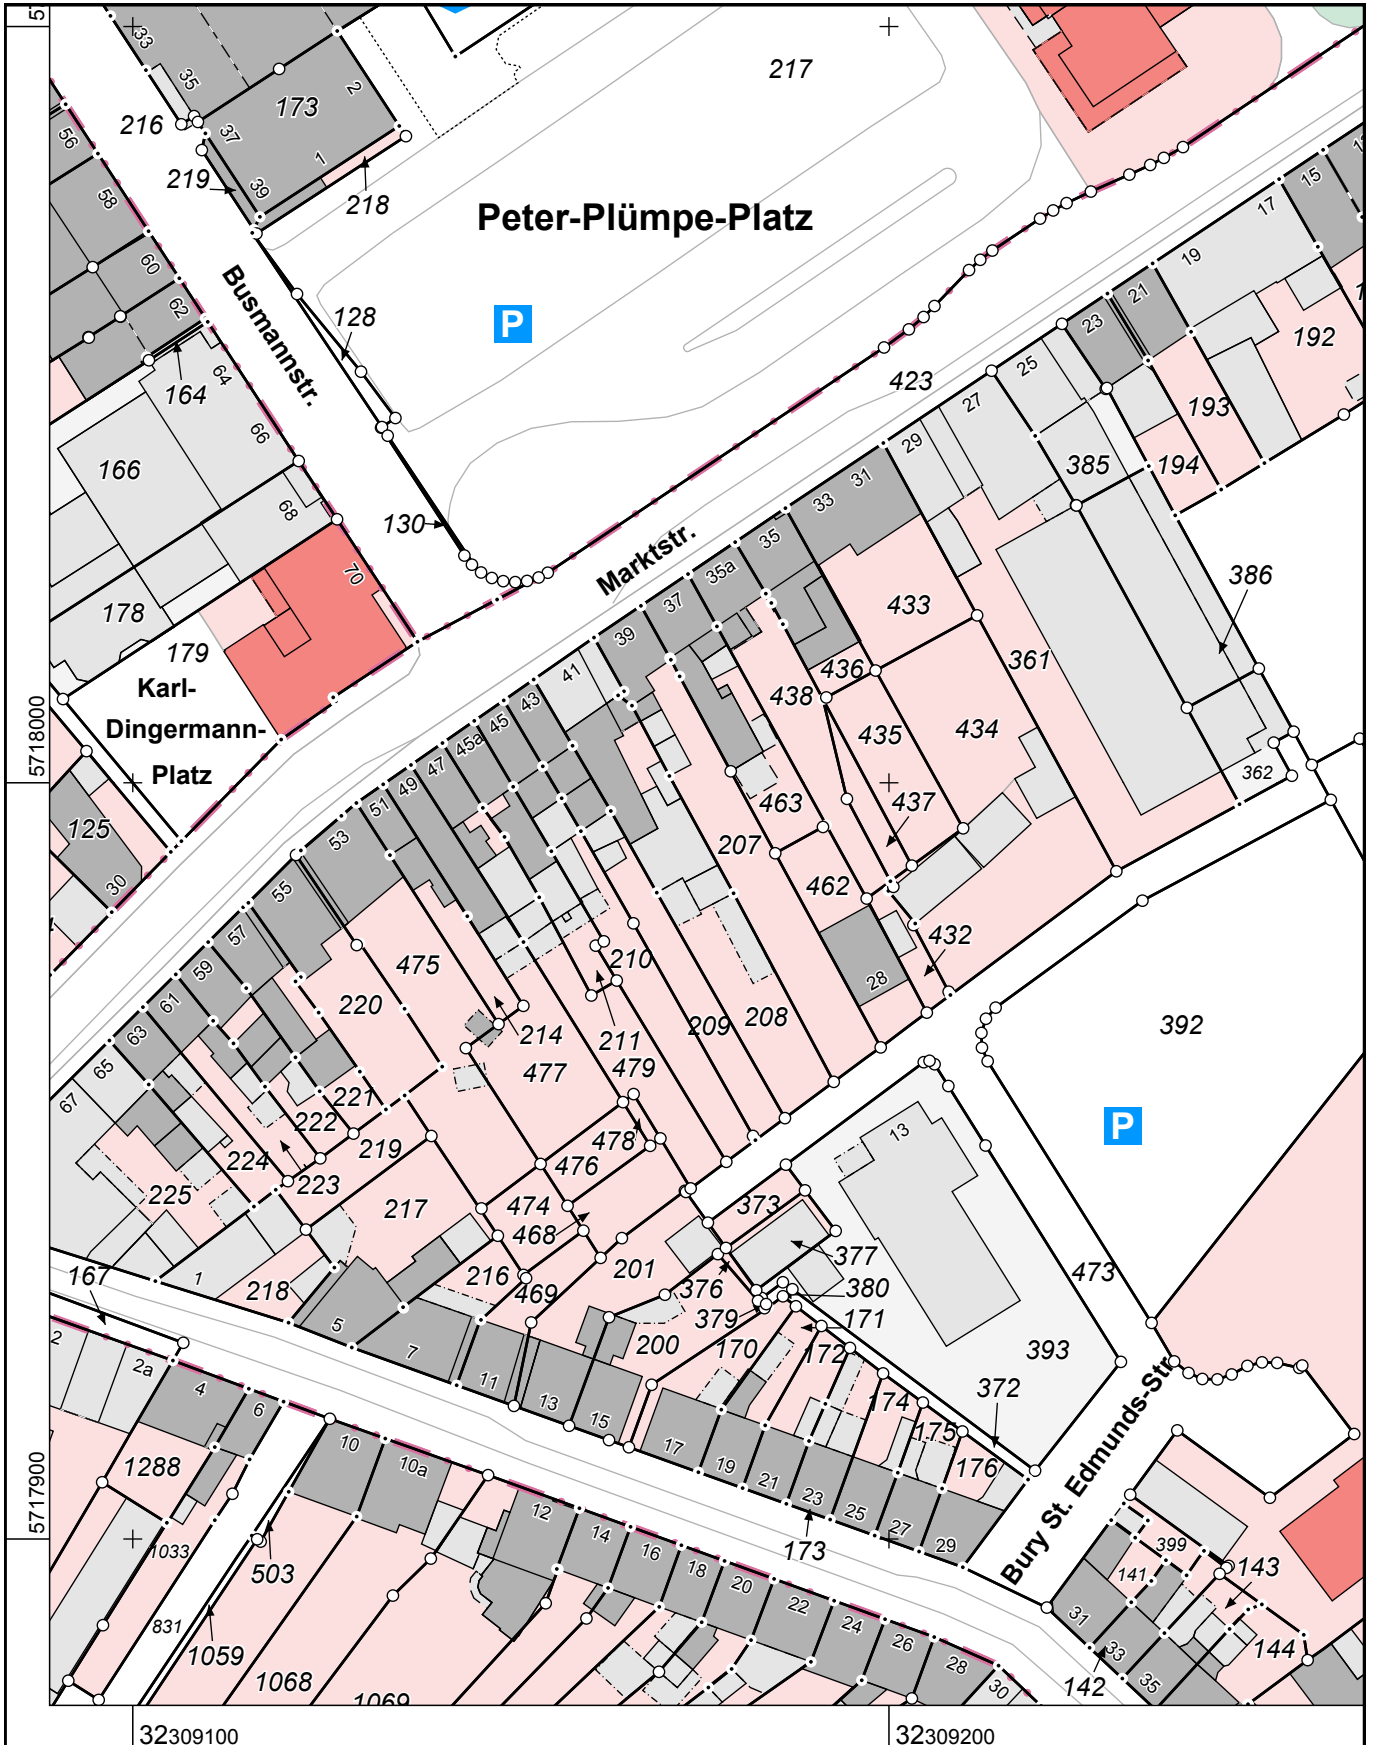


Flurstück: 208  
Flur: 12  
Gemarkung: Kevelaer  
Marktstr. 41, Kevelaer

Erstellt: 10.02.2022



Maßstab 1 : 1000

Gefertigt im Auftrag des Kreises Kleve durch:  
Gemeinde/Stadt Stadt Kevelaer

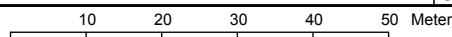

Die Nutzung dieses Auszuges ist im Rahmen des § 11 (1) DVOzVermKatG NRW zulässig. Zuwiderhandlungen werden nach § 27 VermKatG NRW verfolgt.