


Bebauungsplan Kevelaer Nr. 102 "Solarpark Wember Straße" in Kevelaer

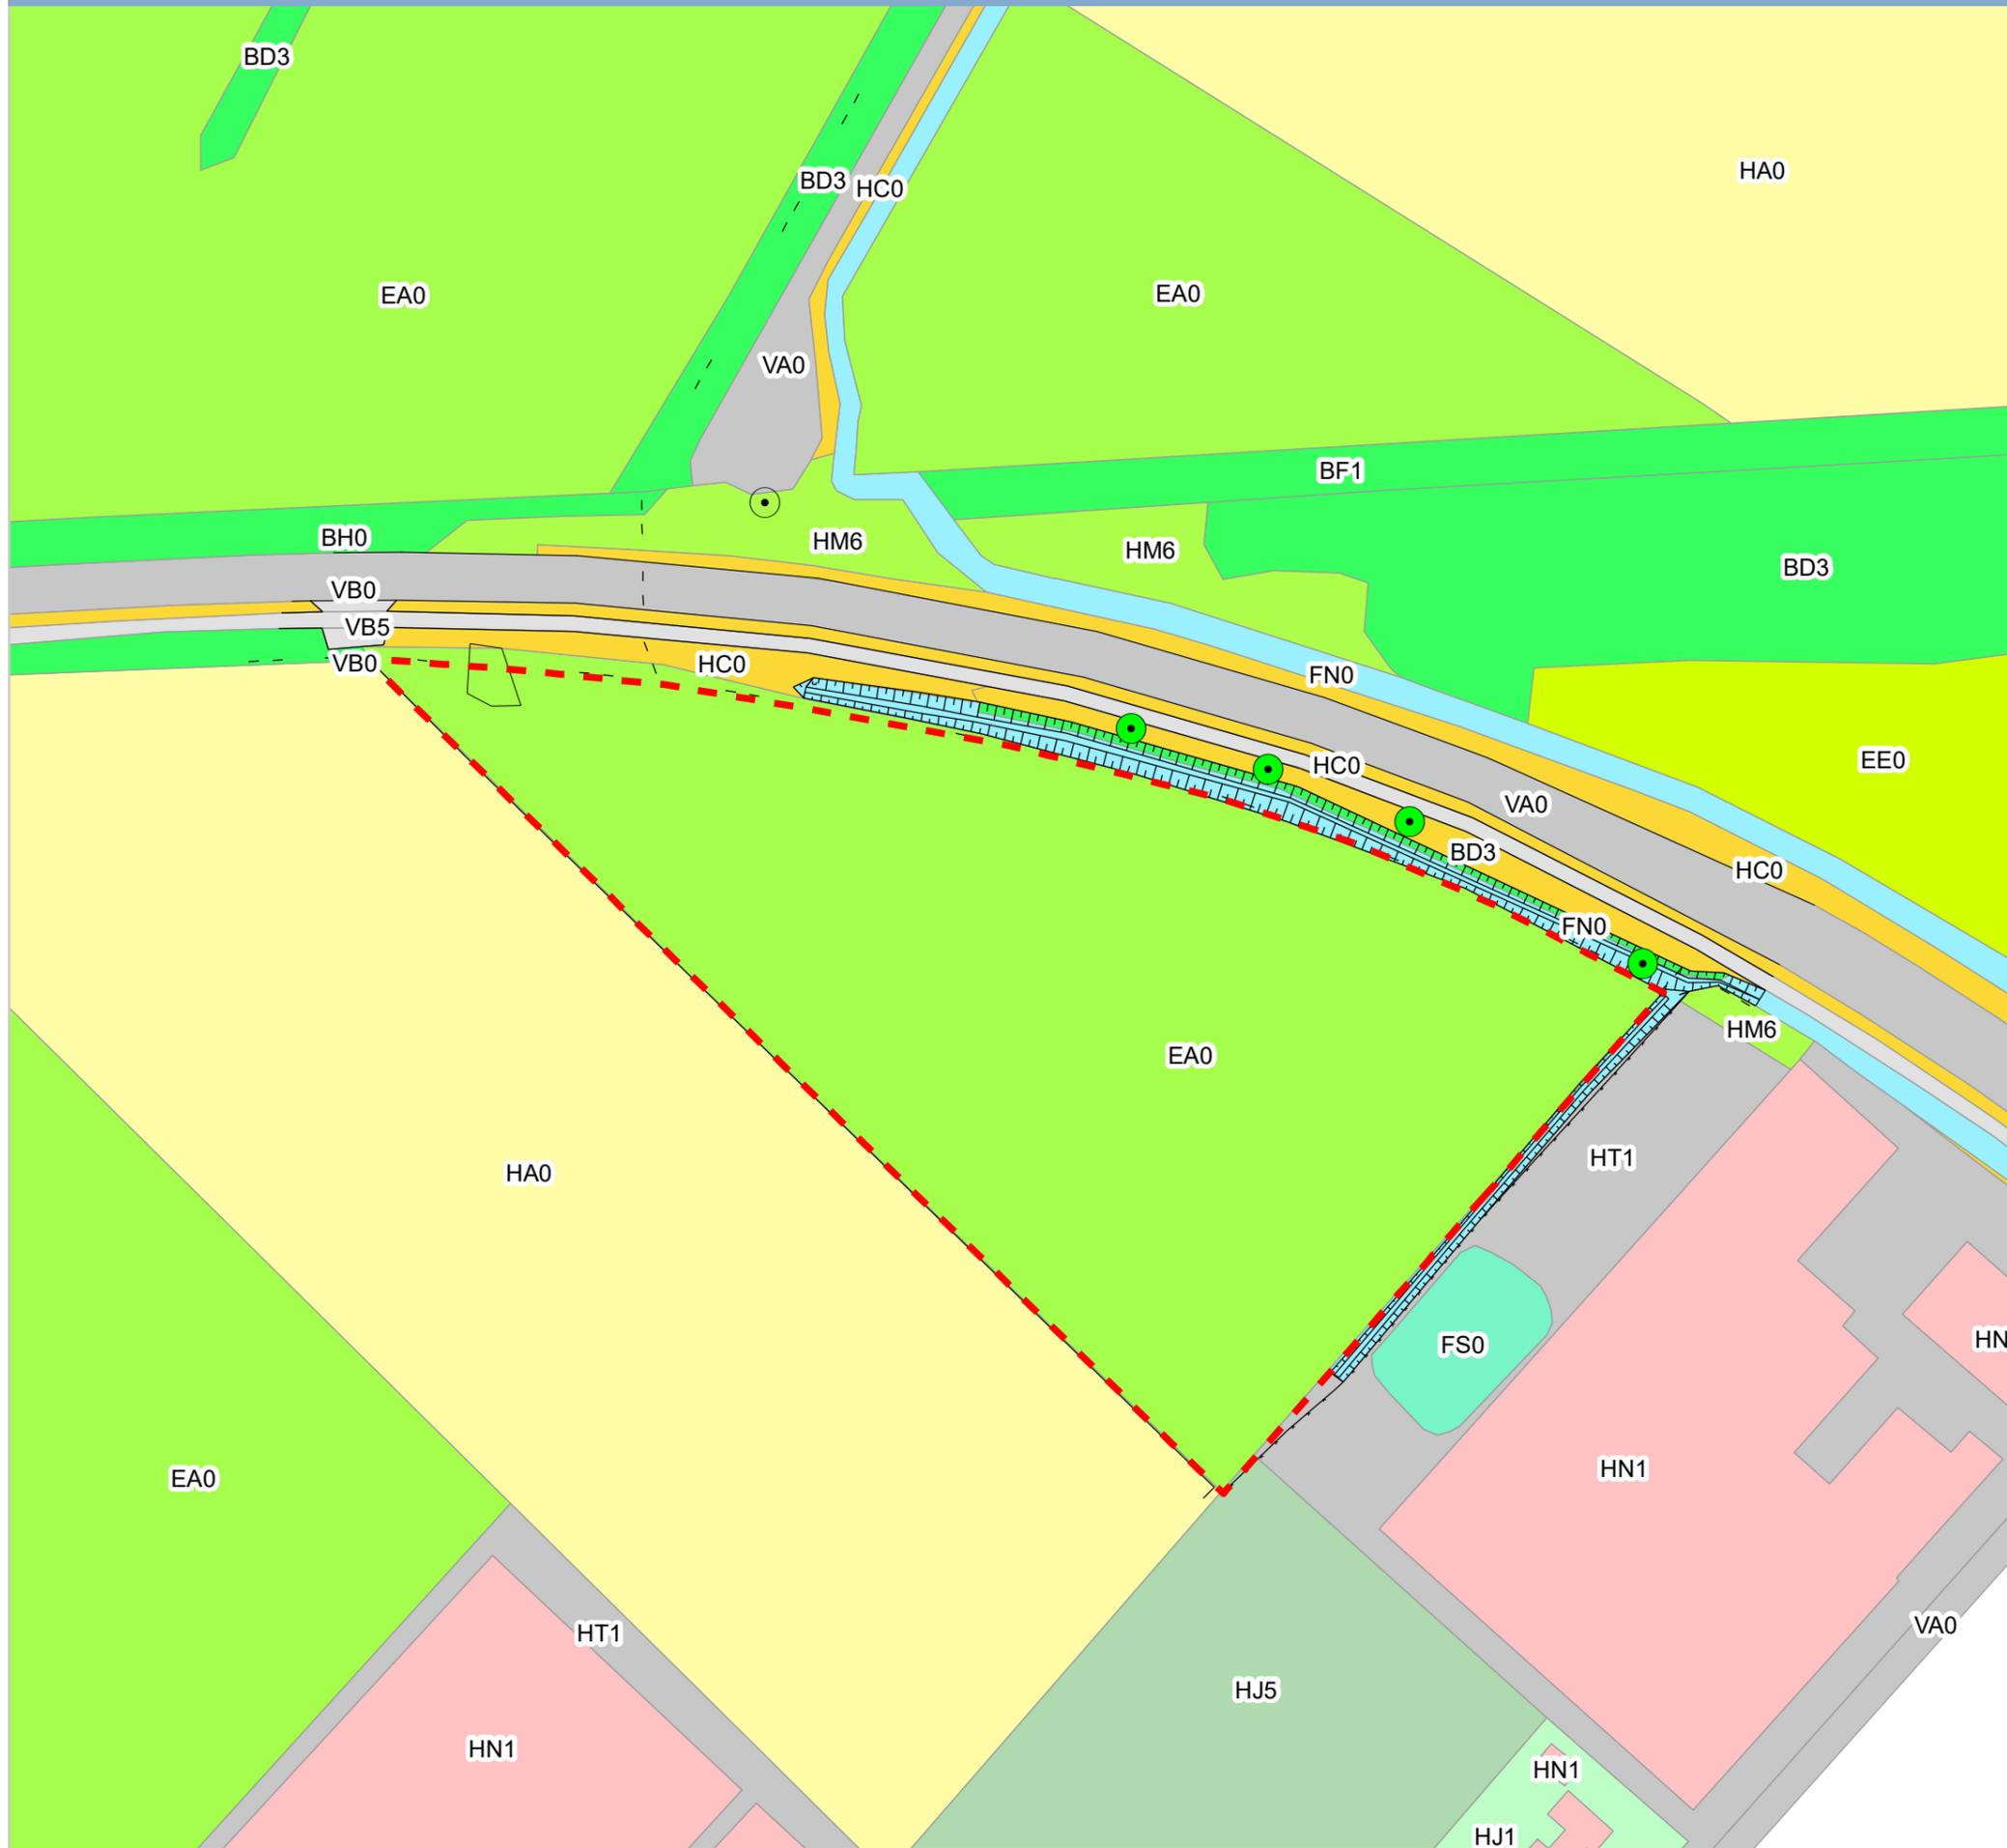

Biotop- und Nutzungsstruktur

im Plangebiet

- Fettwiese (EA0)
- außerhalb des Plangebietes
- Gehölzstreifen (BD3), Baumreihe (BF1), Allee (BH0)
- Grünlandbrache (EE0)
- Höherwüchsige Grasflächen (HM6)
- Gartenbaubetrieb, Erwerbsgartenbau (HJ5)
- Garten, strukturarm (HJ1)
- Rückhaltebecken (FS0)
- Graben (FN0)
- Acker (HA0)
- Rain, Straßenrand (HC0)
- Gebäude (HN1)
- Hofplatz mit hohem Versiegelungsgrad (HT1), Verkehrsstraßen (VA0)
- Wirtschaftsweg (VB0), Rad-, Fußweg (VB5)

Sonstiges

- Plangebiet
- Vermessergundlage
- Einzelbaum, aufgemessen
- Einzelbaum, nicht aufgemessen

Landschaftspflegerischer Fachbeitrag

Bebauungsplan Kevelaer Nr. 102 "Solarpark Wember Straße" in Kevelaer

<p>ah/abo</p> <p>Maßstab 1 : 1.000</p> <p>Stand 20.12.2022</p> <p>Karte 1</p>	<p>Auftraggeber:</p> <p style="text-align: center;">V.K. Real Estate UG & Co. KG Johannesstraße 13 47623 Kevelaer</p> <hr/> <p style="text-align: right;">Bestand</p> <p>Bearbeitung:</p> <p style="text-align: right;">umweltbüro essen Rellinghauser Str. 334f 45136 Essen fon 0201/860 61-0</p>
--	---