



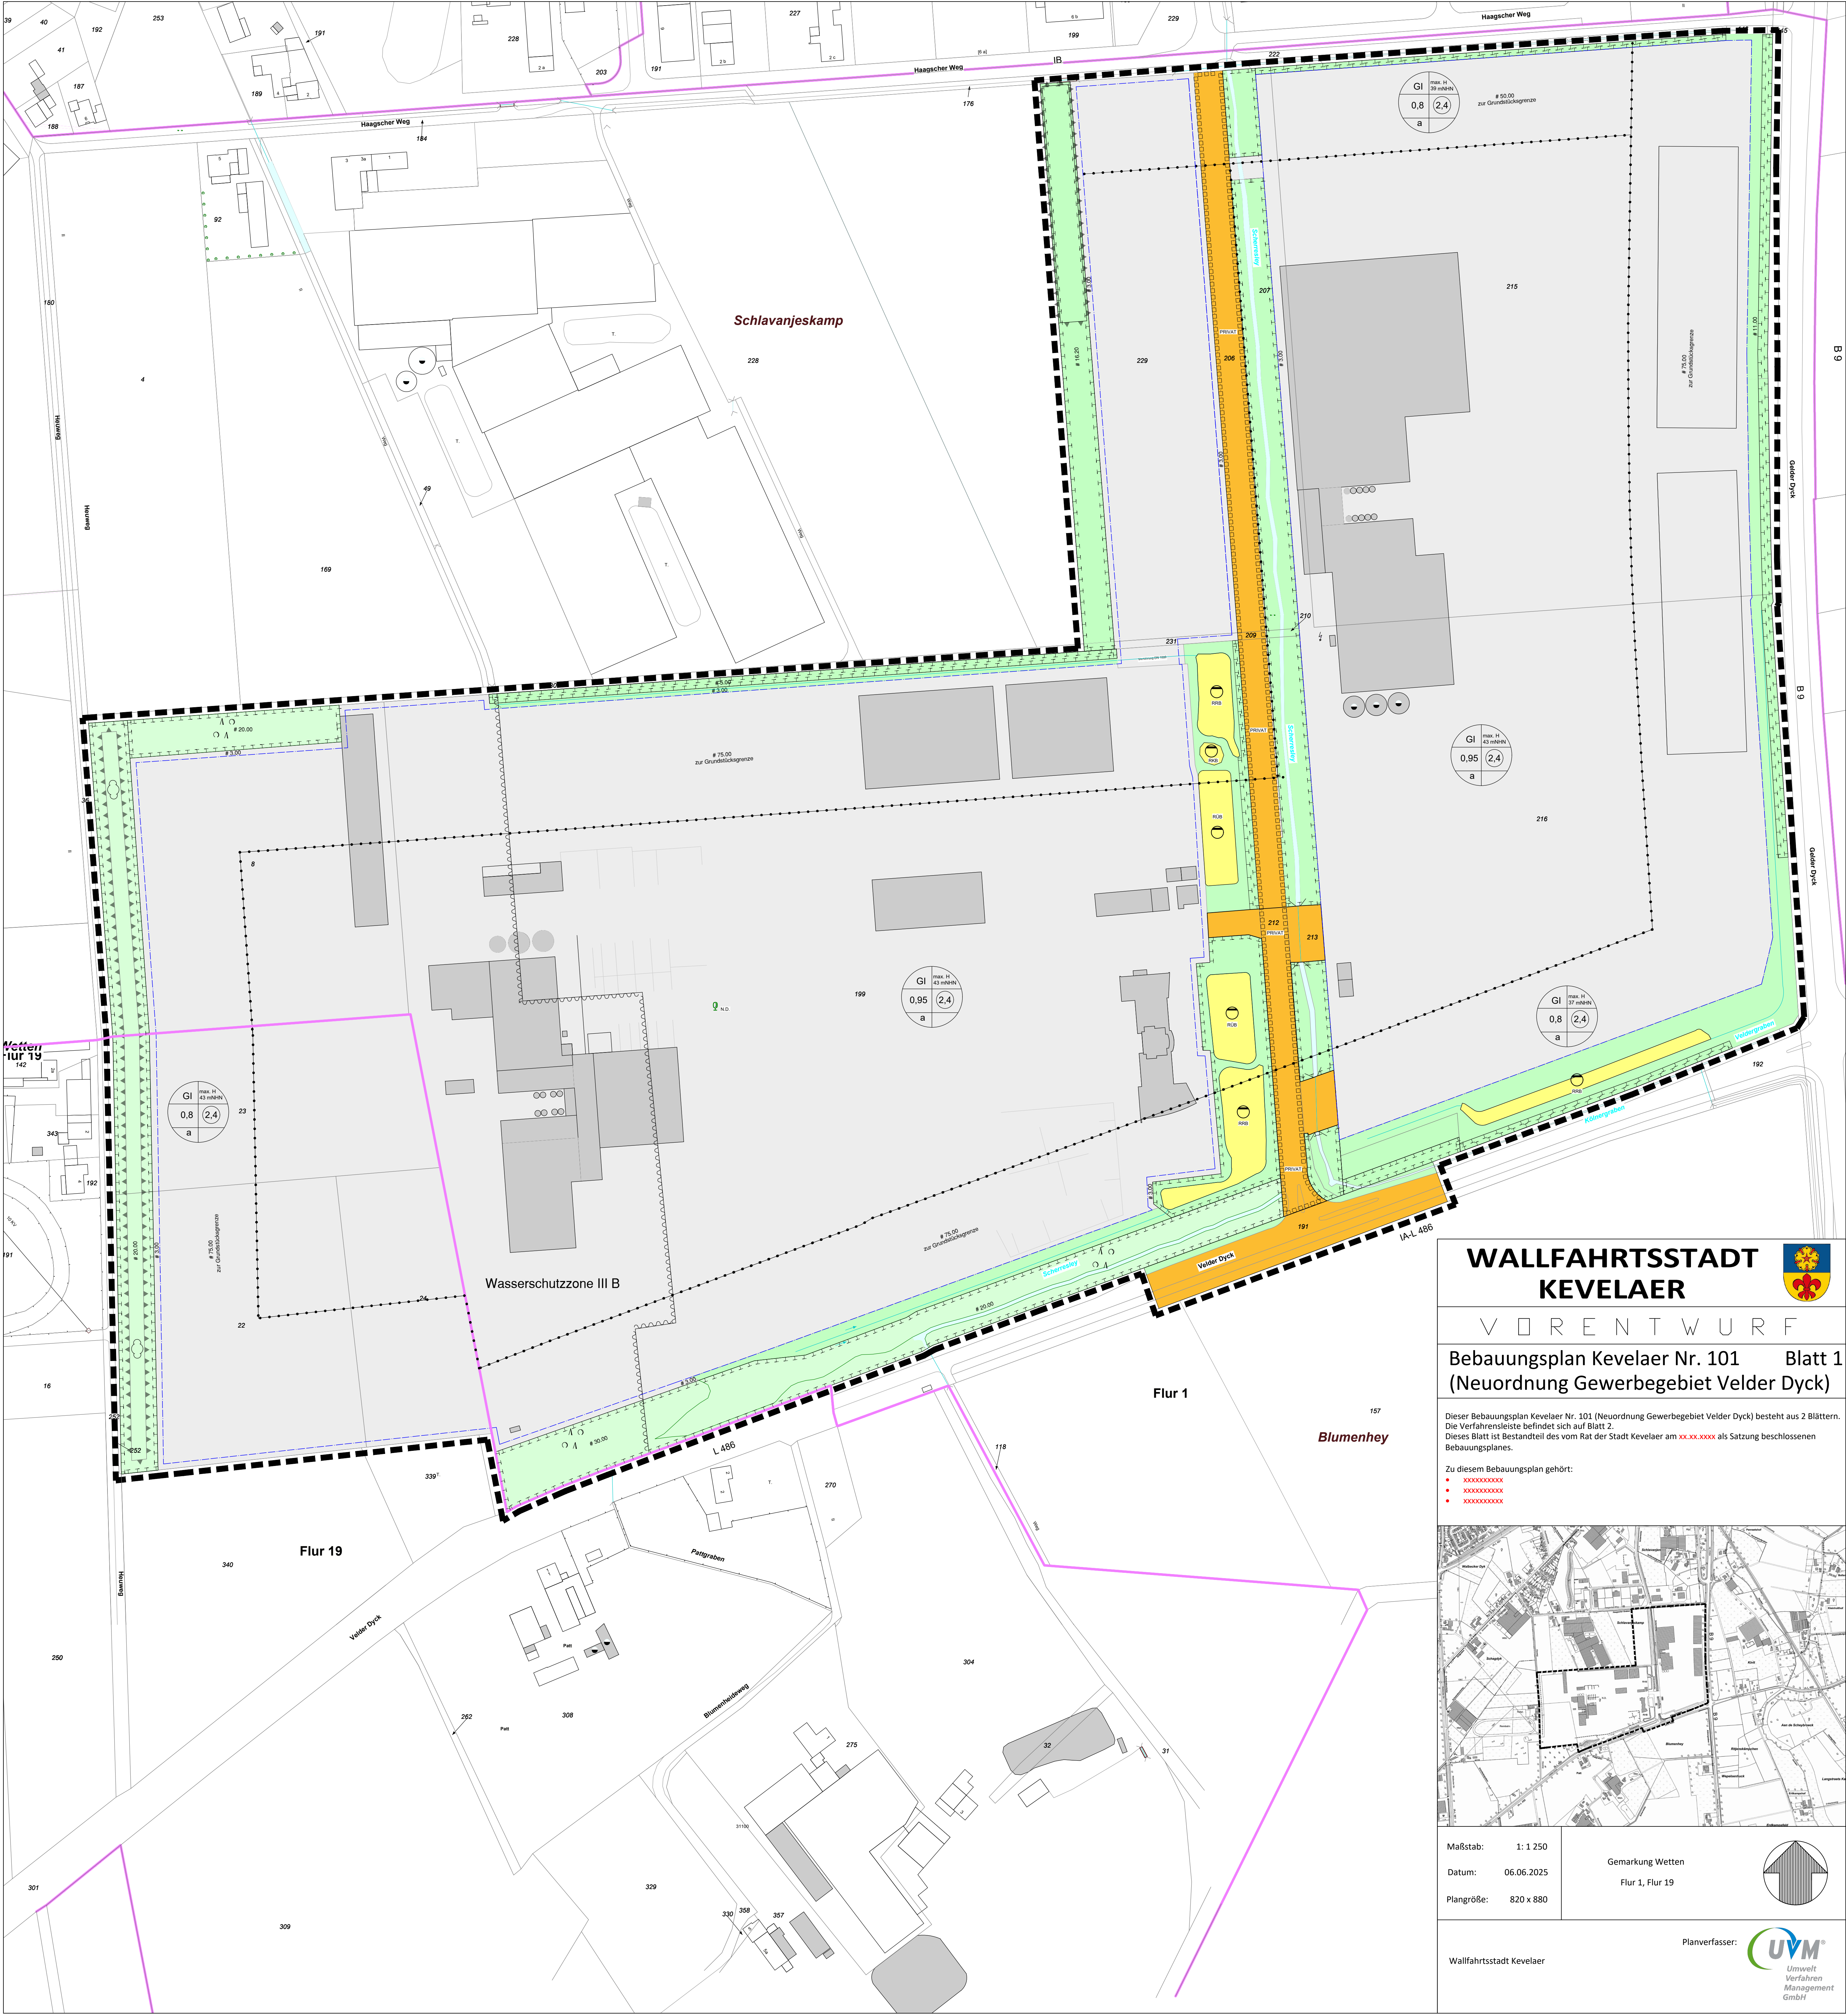

WALLFAHRTSSTADT
KEVELAER

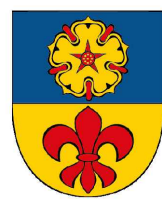


V O R E N T W U R F

Bebauungsplan Kevelaer Nr. 101 Blatt 1
(Neuordnung Gewerbegebiet Velder Dyck)


Dieser Bebauungsplan Kevelaer Nr. 101 (Neuordnung Gewerbegebiet Velder Dyck) besteht aus 2 Blättern. Die Verfahrensliste befindet sich auf Blatt 2. Dieses Blatt ist Bestandteil des vom Rat der Stadt Kevelaer am xx.xx.xxxx als Satzung beschlossenen Bebauungsplanes.

- Zu diesem Bebauungsplan gehört:
- xxxxxxxxxxxx
 - xxxxxxxxxxxx
 - xxxxxxxxxxxx

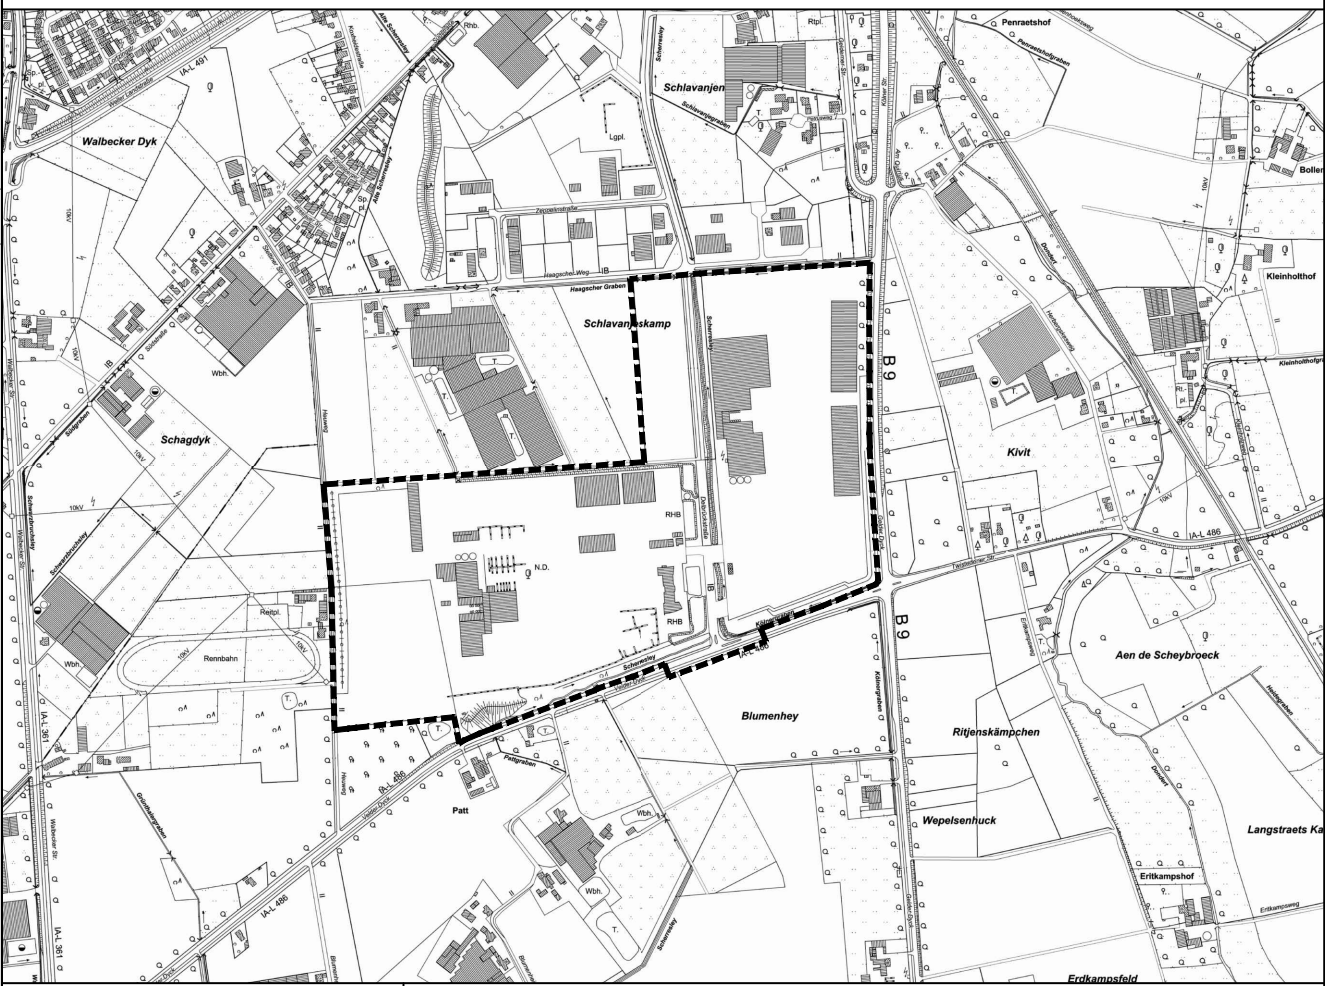

Maßstab: 1:1 250
Datum: 06.06.2025
Plangröße: 820 x 880

Gemarkung Wetten
Flur 1, Flur 19

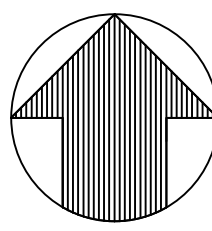

Wallfahrtsstadt Kevelaer

Planverfasser: **UVM**
Umwelt
Verfahren
Management
GmbH

